
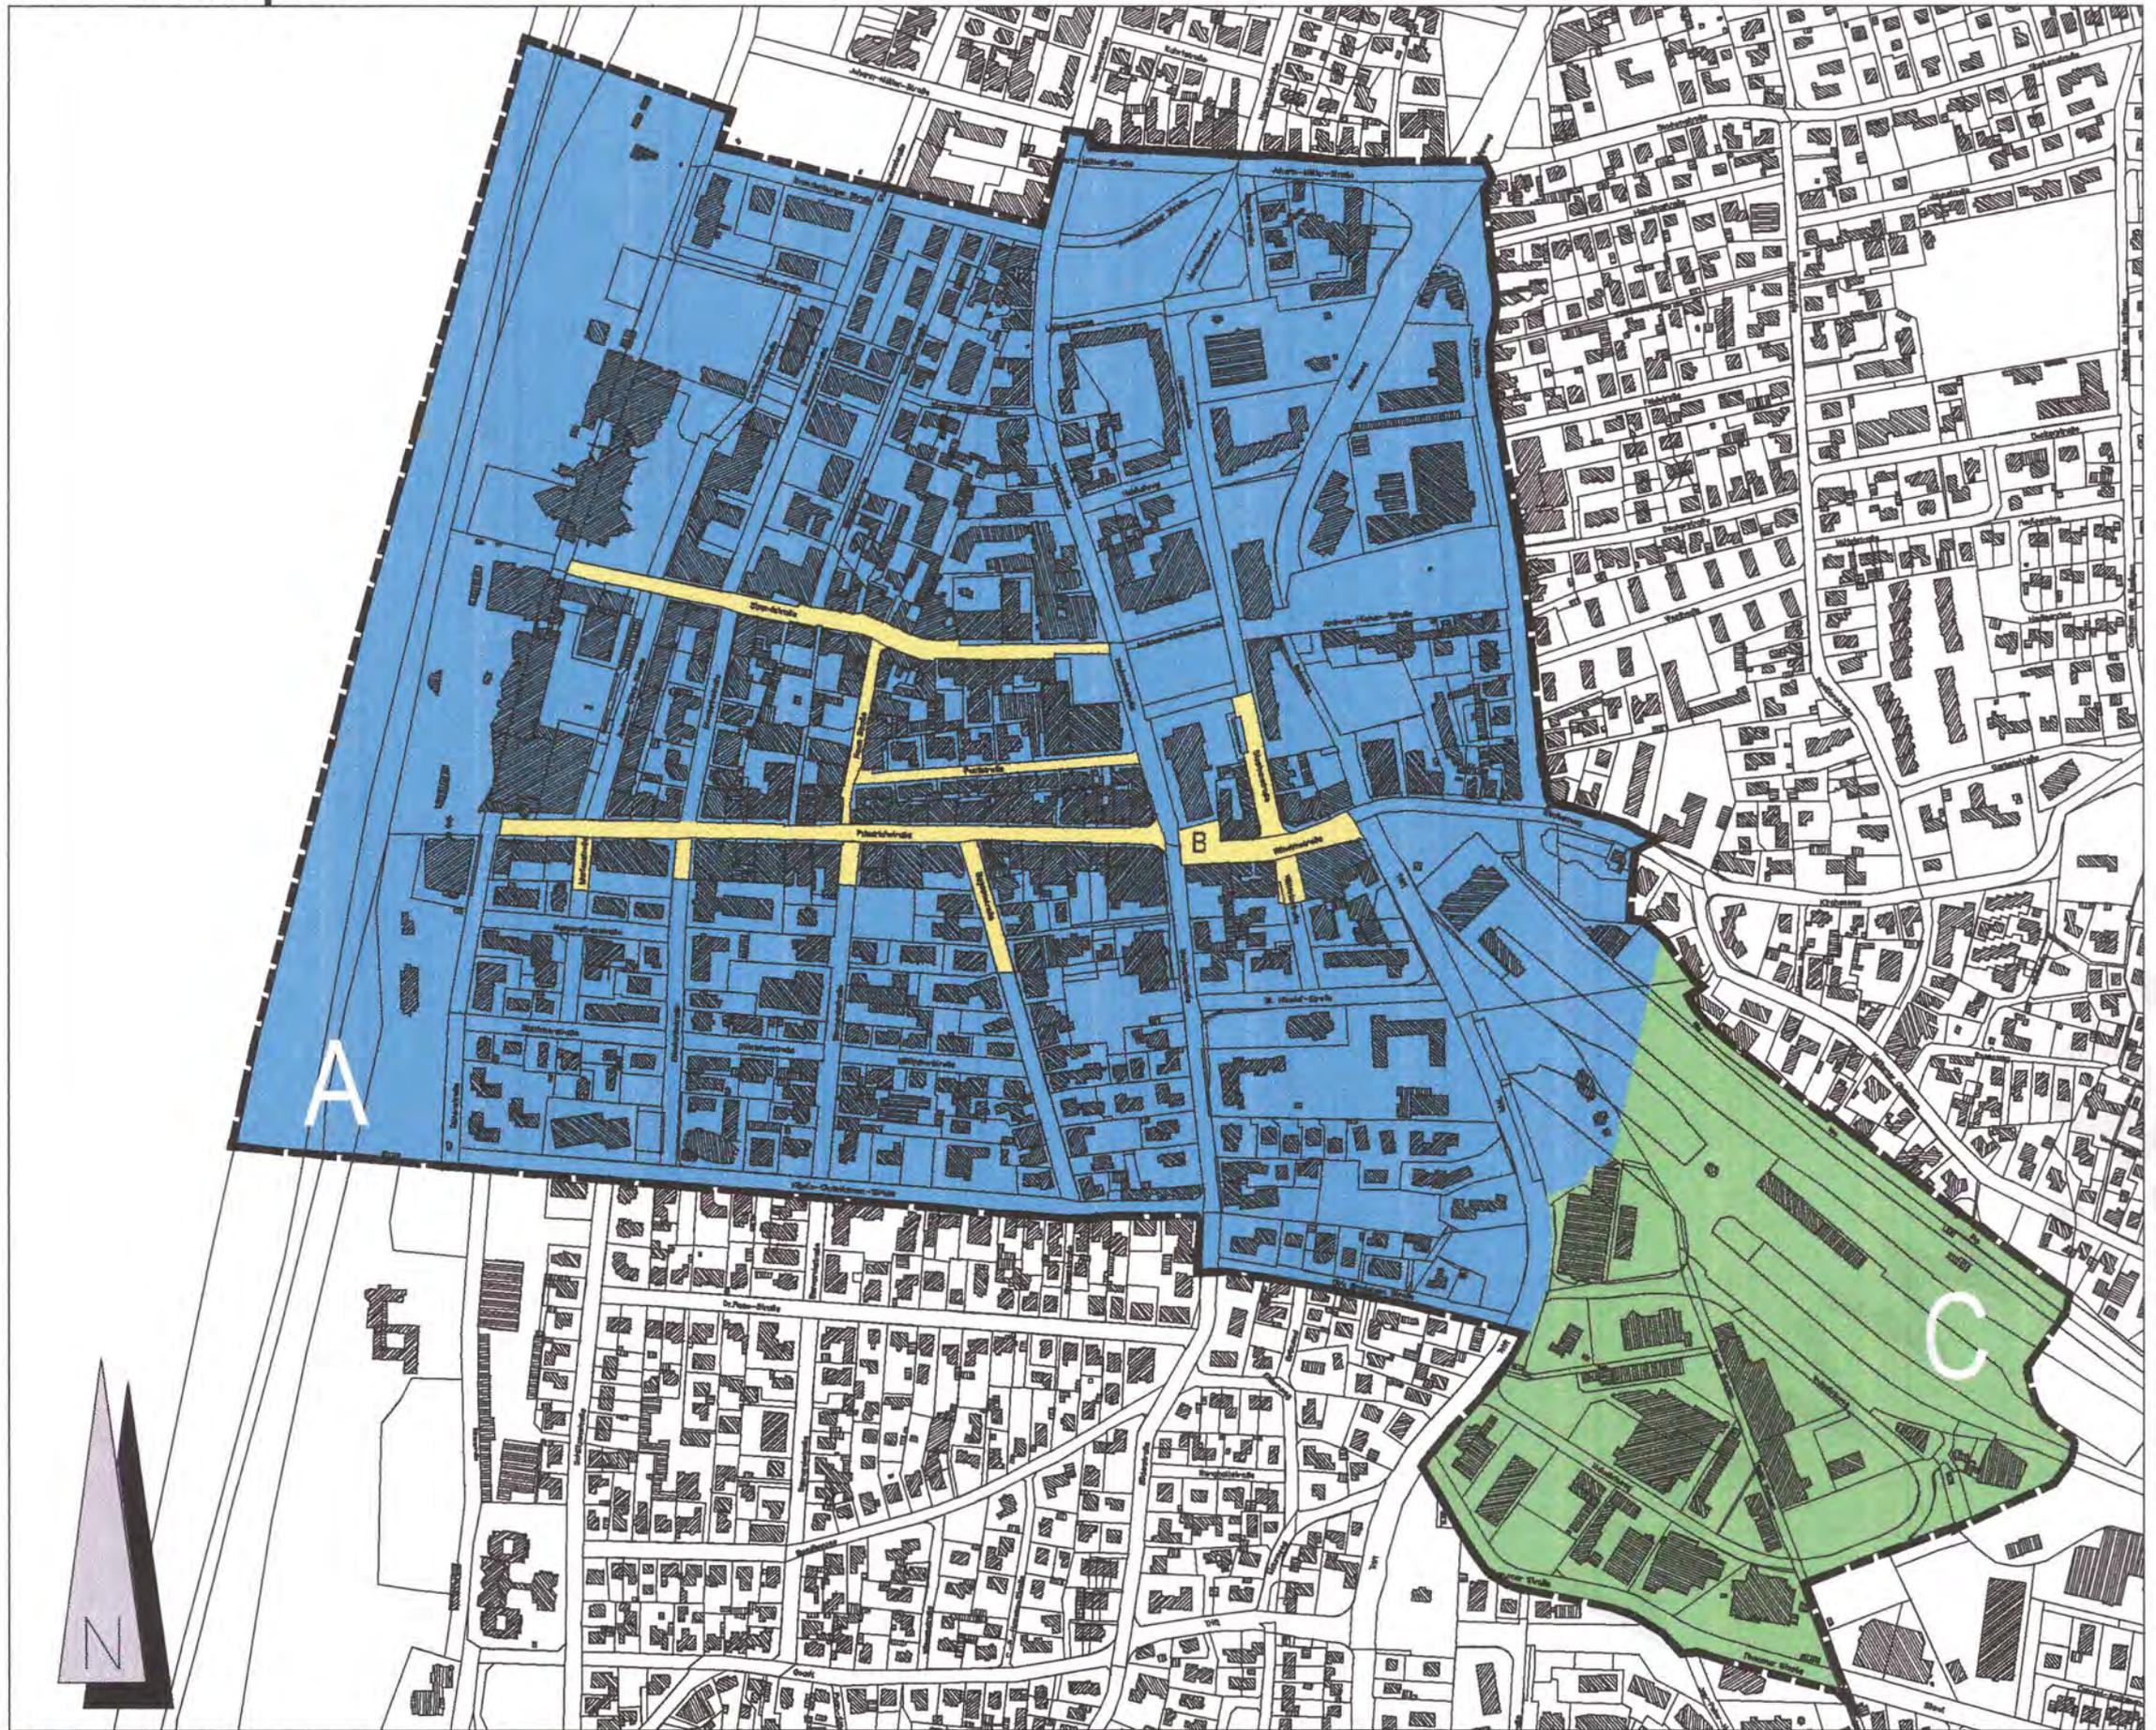
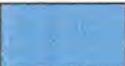


Übersichtsplan

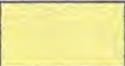

 Teilbereich A (Innenstadt)

 Teilbereich B (Fußgängerzone)

 Teilbereich C (Gewerbegebiet)

 Geltungsbereich der Satzung